B É K É S S Z E N T A N D R Á S

T E L E P Ü L É S S Z E R K E Z E T I   T E R V

"B" TERVLAP

M = 1:10 000

JELMAGYARÁZAT :

	MEGTARTANDÓ	MÓDOSÍTÁSRA TERVEZETT
Falusias lakóterület (szt.s.: 0,4; közművesítetség: teljes)		előző szerkezeti tervben : mezőgazdasági terület
Településközpont vegyes terület (szt.s.: 0,8; köz.: teljes)		
Kereskedelmi, szolgáltató gazd.-i ter.(szt.s.:0,6; köz.:telj.)		előző szerkezeti tervben : mezőgazdasági terület
Ipari gazdasági terület (szt.s.: 0,4; közmű.: hiányos)		előző szerkezeti tervben : mezőgazdasági terület
Üdülőházas terület (szt.s.: 0,2; közművesítetség: teljes)		előző szerkezeti tervben : egyéb különleges terület
Hétvégiházas üdülőterület (szt.s.: 0,2; közmű.: részleges)		
Különleges terület (hulladék elhelyezés) (szt.s.: 0,1)	SZ	
Különleges terület (szennyvíz tisztító) (szt.s.: 0,8; k.: telj.)	SZT	
Különleges terület (sport, strand) (szt.s.: 0,1; k.: részleges)	S	
Különleges terület (arborétumi csemetekert) (szt.s.: 0,1)	CS	
Különleges terület (temető) (szinterület sűrűség: 0,1)	T	
Zöldterület (közpark, közkert)		
Védelmi erdőterület (tervezett)		előző szerkezeti tervben : mezőgazdasági terület
Gazdasági erdőterület (tervezett)		
Gazdasági erdőterület		
Mezőgazdasági terület		
Általános mezőgazdasági terület (építési korlátozással)		előző szerkezeti tervben : mezőgazdasági terület
Kertes mezőgazdasági terület		előző szerkezeti tervben : mezőgazdasági terület
Vízgazdálkodási terület		
Vízgazdálkodási terület (ártéri erdő)		előző szerkezeti tervben : gazdasági erdő terület
Vízgazdálkodási terület (ártéri mezőgazdasági terület)		előző szerkezeti tervben : mezőgazdasági terület

- Igazgatási intézmény
- Oktatási intézmény
- Művelődési intézmény
- Egyházi intézmény
- Kereskedelem
- Egészségügyi intézmény (orvosi rendelő, bölcsöde)
- Gyógyszertár
- Posta
- Idősek klubja
- Temető
- Strand
- Kemping
- Erőmű (tervezett)
- Vízmű
- Víztározó (víztorony)
- Víztározó (víztorony) (tervezett)
- Vízműkutak
- Szennyvízátemelő
- Szennyvízátemelő (tervezett)
- Szennyvíztisztító telep
- Csapadékvíz-tározó
- Csapadékvíz átemelő
- Csapadékvíz átemelő (tervezett)
- Szennyvíztisztító telep
- Dögkamra
- Kommunális szilárdhulladék-lerakó
- Helyi művi érték
- Adó-, vevőtorony, átjátszóállomás
- Hajóállomás (hajó-, kompkikötő)
- Teherkikötő (tervezett)
- Fontosabb szintbeni közúti csomópont
- Különszintű közúti csomópont (tervezett)
- Régészeti lelőhely (sorszámmal) 123
- Országos jelentőségű védett természeti emlék: kunhalom
- Természeti terület

	MEGTARTANDÓ	MÓDOSÍTÁSRA TERVEZETT
Védőterület, védőtávolság, védősáv határa	50 m	
Belvízveszélyes terület határa		
Öntözött terület határa (Lineár)	Ö	
Országos régészeti terület határa	R	
Helyi értékvédelmi terület határa	É	
Csendes övezet határa	Z	
Gyorsforgalmi út (tervezett)		
Főút (II. rendű)		
Országos mellékút		
Helyi gyűjtőút		
Helyi gyűjtőút (tervezett)		
Kerékpárút		
Kerékpárút (tervezett)		
Közlekedési út száma	44	
Gyorsforgalmi út száma (tervezett)	M 44	
Villamos gerinchálózat (20 kV)		
Nemzeti park határa	N	
Országos természetvédelmi területhatára	T	
Deflációs terület határa		
Természeti terület határa	Tt	
Természeti terület védőövezetének határa (tervezett)		
Közigazgatási határ		
Belterület határa		

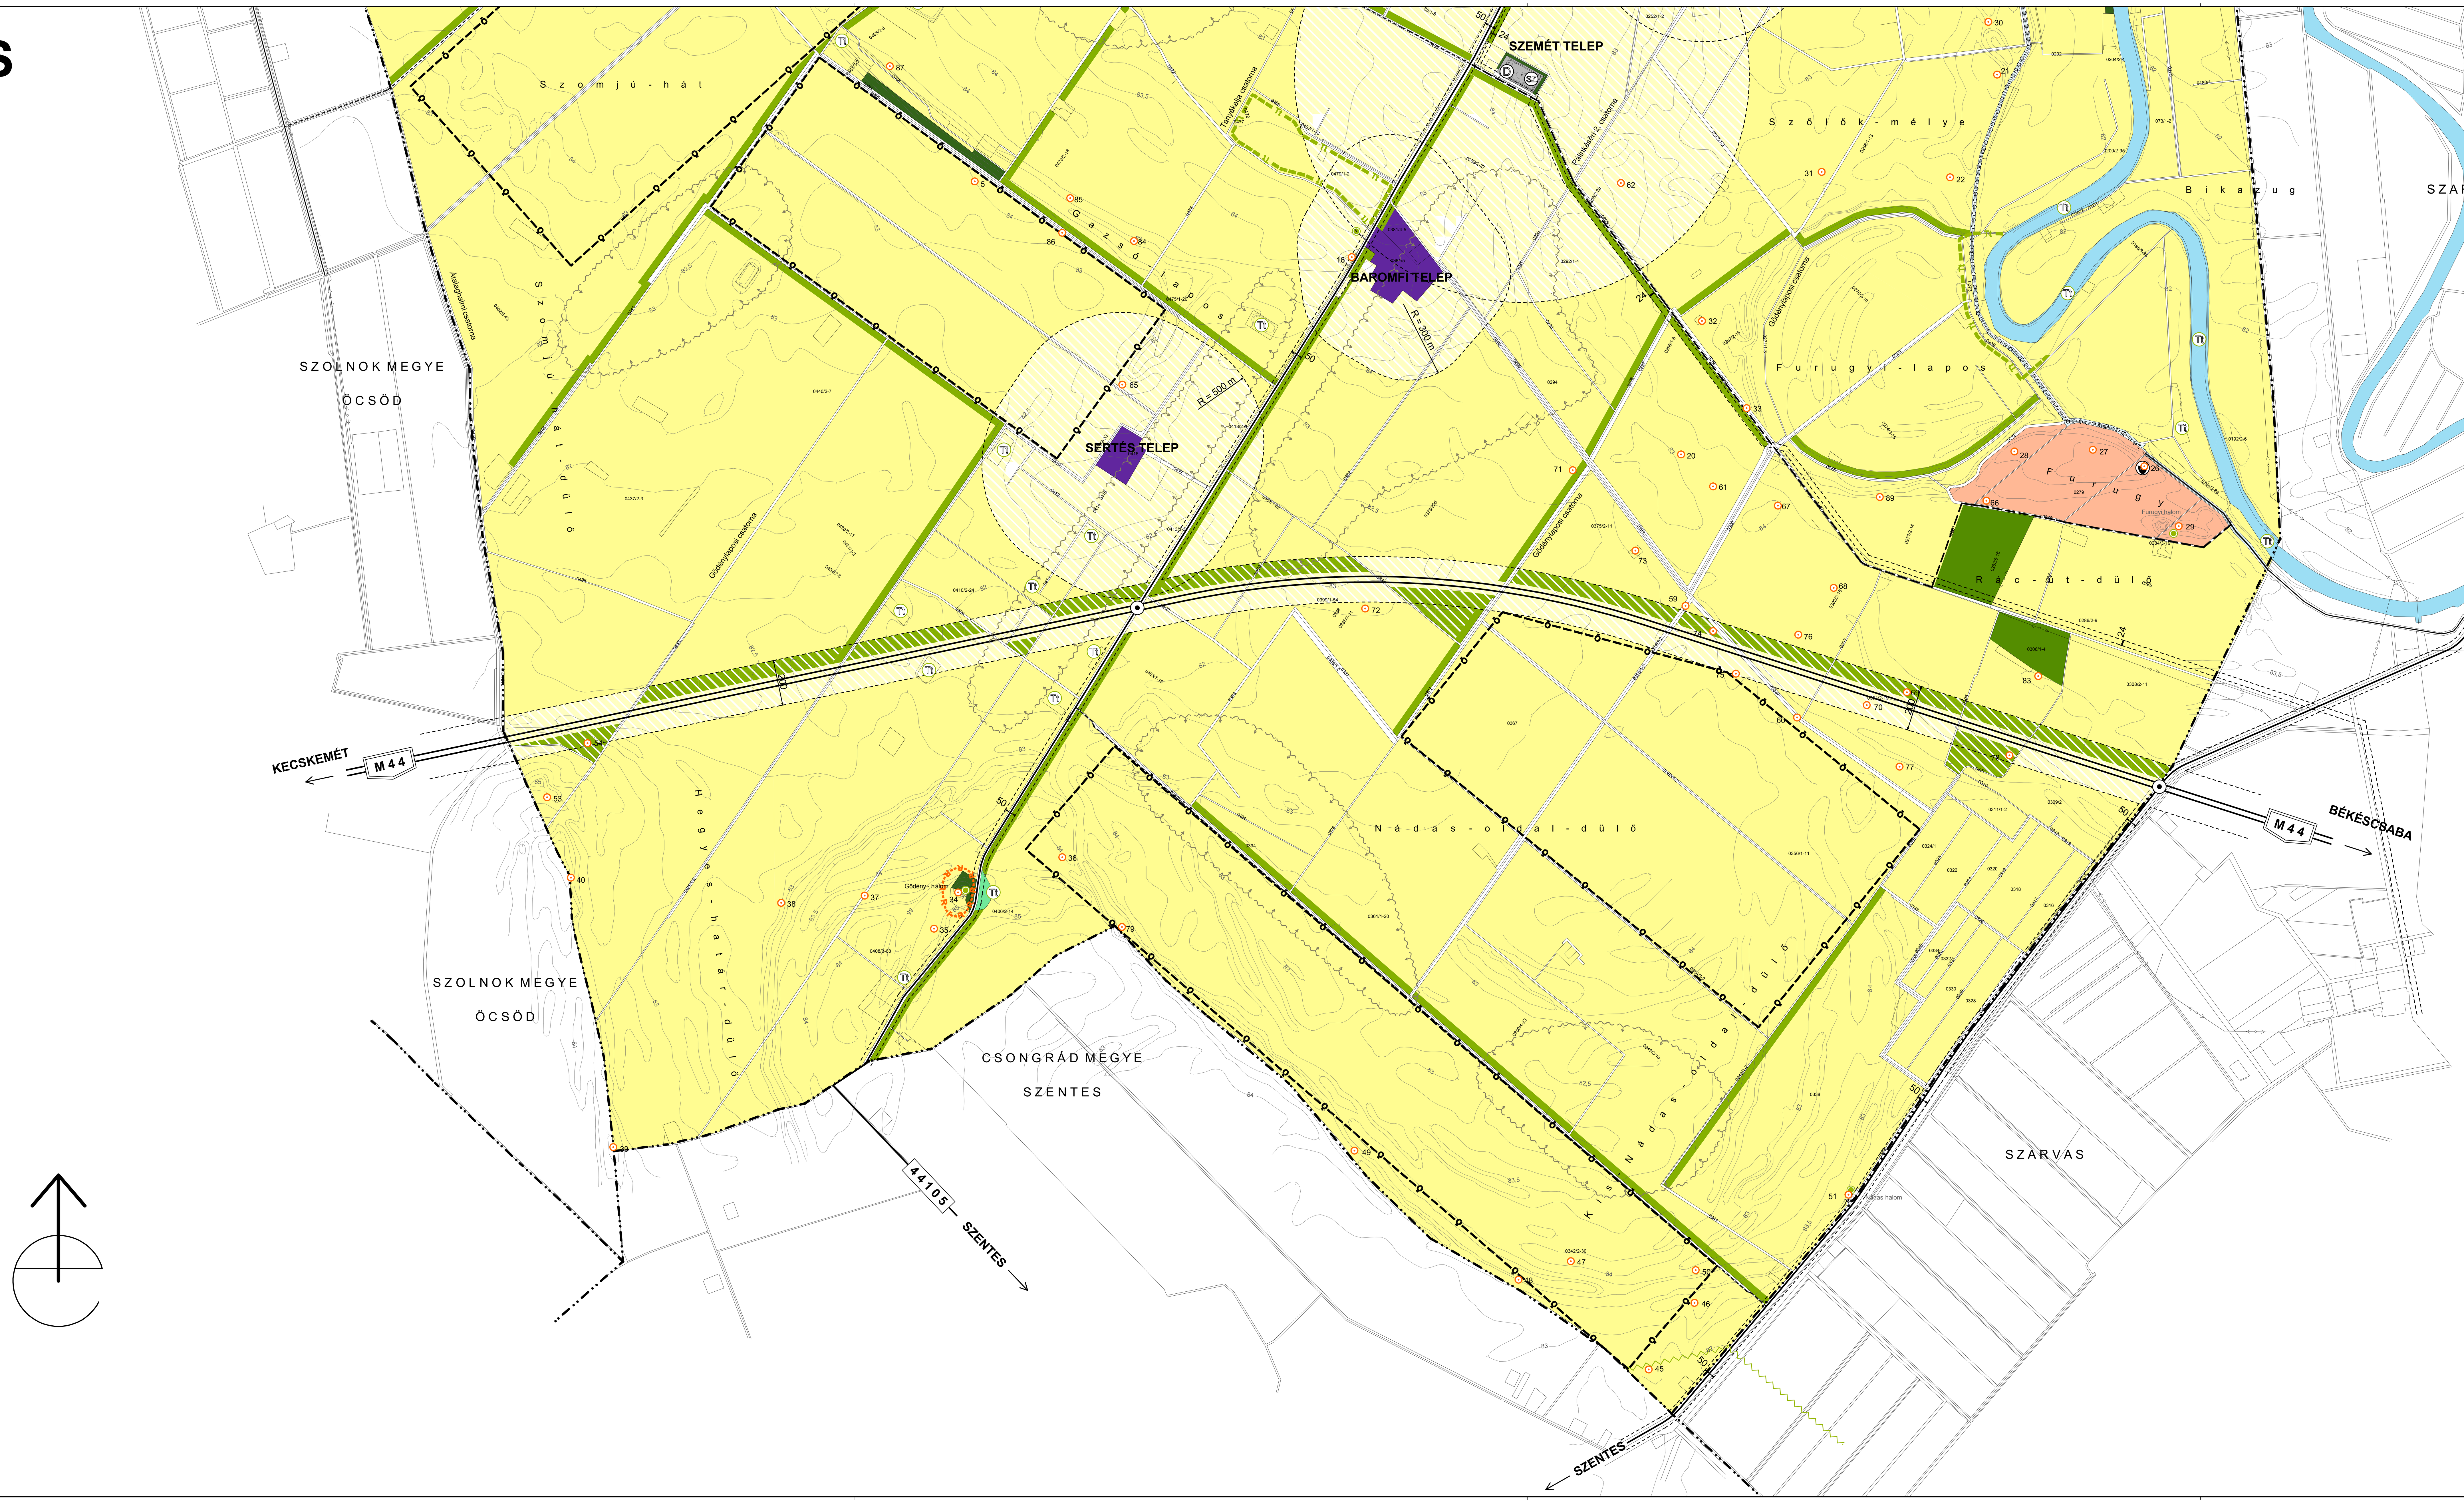

LAPFELOSZTÁSI VÁZLAT

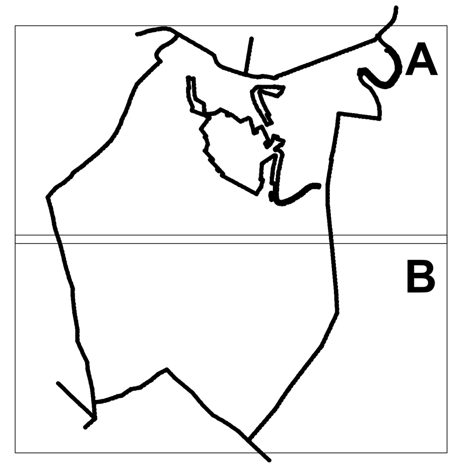

JÓVÁHAGYVA

a(z) .... számú képviselőtestületi határozattal

P.H.

OPTIMUNKA
BETÉTI TÁRSASÁG
5600 BÉKÉSCSABA FELSŐ-KÖRÖS SOR 9/C.

Település: BÉKÉSSZENTANDRÁS			Törzsszám: OM-03-02
Tervtípus: Módosított Településszerkezeti terv Jóváhagyandó munkarésze			Dátum: 2004.03.
Terv: **TELEPÜLÉSSZERKEZETI TERV "B" TERVLAP**			Méretarány: 1:10 000
			File: Bszta-10e-Terfelhasz-SZ-BB.LAY
Vezetőtervező	Csaba Márton		TT-1 04-0024/2001
Szakági tervező	Csaba Márton		04-254-97

Ezt a tervet az OPTIMUNKA Bt. készítette, szerzői jogvédelem alatt áll.

ArchiCAD munkák: PirCAD Számítógépes Építészeti és Mérnöki Iroda
Cím: 5600 Békéscsaba Derkovits sor 16. WWW : www.pircad.hu E-mail : pircad@pircad.hu
Telefon: Telefon : +36 (66) 44-22-00 Telefax : +36 (66) 44-11-00 Mobiltel : +36 (20) 44-69-80